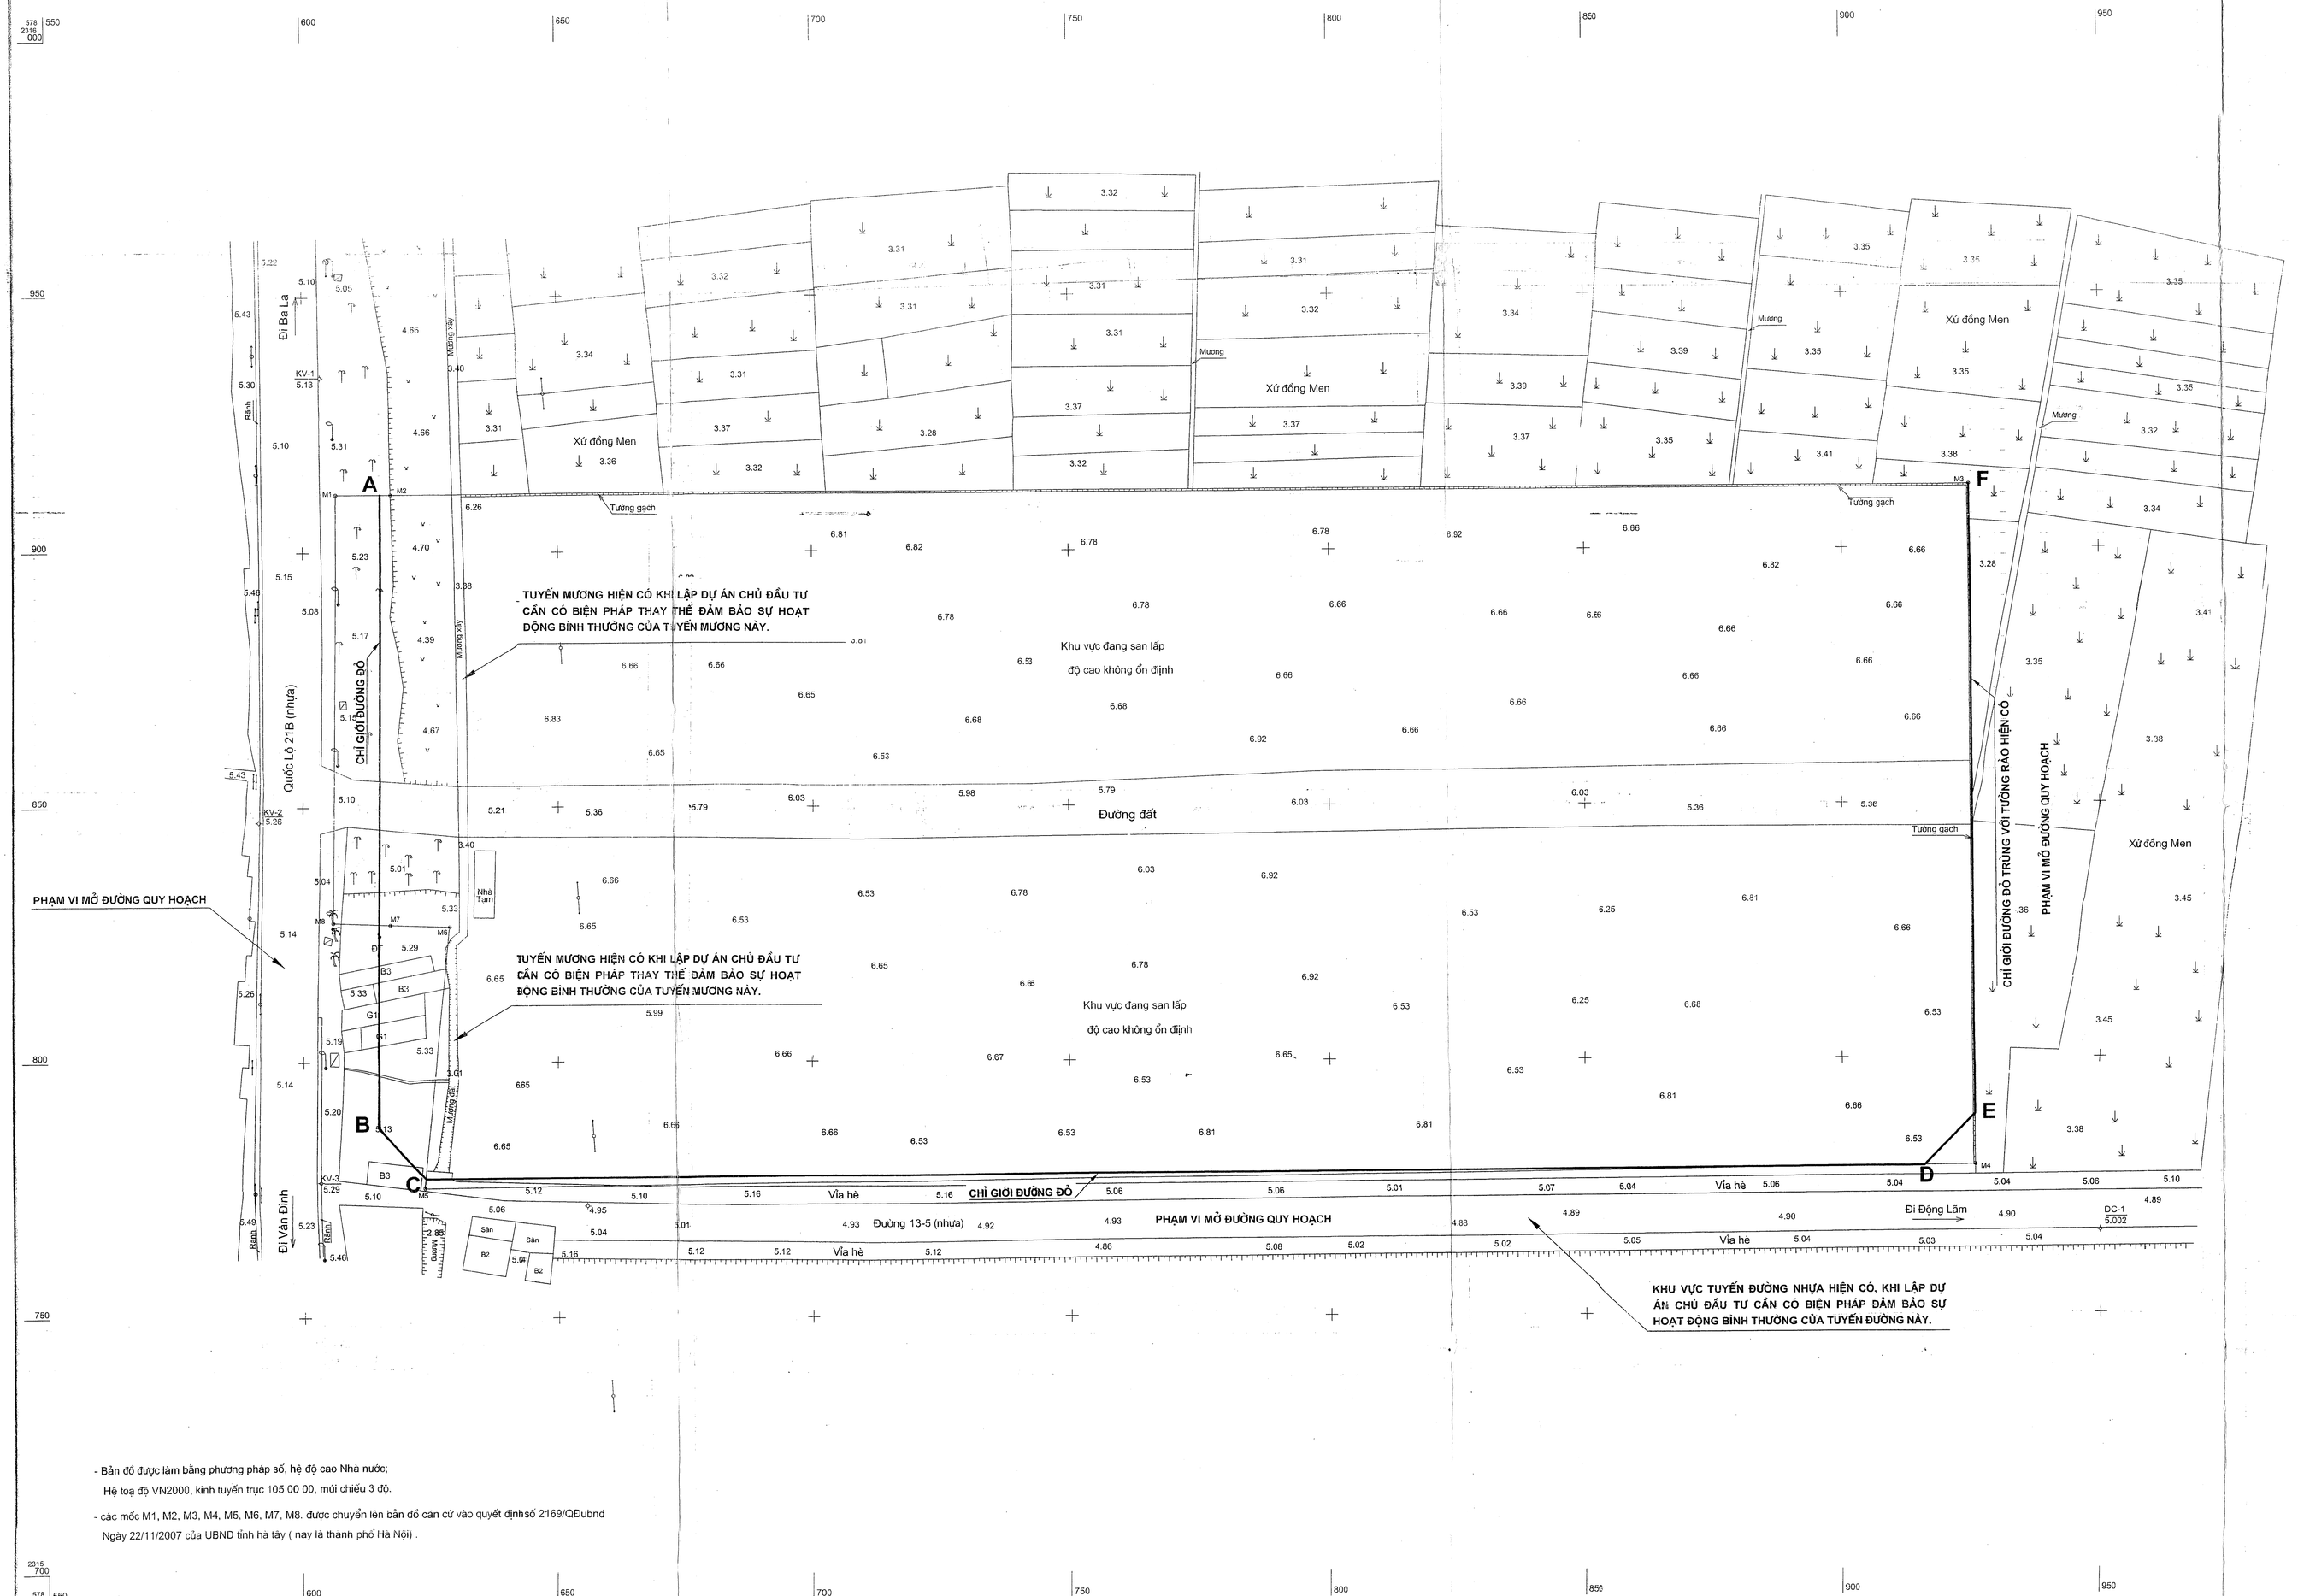

- Bản đồ được làm bằng phương pháp số, hệ độ cao Nhà nước;
  Hệ toạ độ VN2000, kinh tuyến trục 105 00 00, múi chiếu 3 độ.
- các mốc M1, M2, M3, M4, M5, M6, M7, M8. được chuyển lên bản đồ căn cứ vào quyết địnhsố 2169/QĐubnd Ngày 22/11/2007 của UBND tỉnh hà tây (nay là thanh phố Hà Nội) .

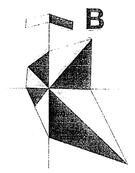

0 10M 20M 30M 40M 50M
0 2CM 4CM 6CM 8CM 10CM

I-CÁC CĂN CỨ:

- QUYẾT ĐỊNH SỐ 2832/QĐ-UBND NGÀY 10/06/2009 CỦA UBND TP HÀ NỘI VỀ VIỆC UỶ QUYỀN CUNG CẤP CHỈ GIỚI ĐƯỜNG ĐỎ.
- CÔNG VĂN SỐ 415/DTCB-TCHC NGÀY 23/11/2012 CỦA TRƯỜNG ĐÀO TẠO CÁN BỘ LÊ HỒNG PHONG VỀ VIỆC ĐỀ NGHỊ CẤP CHỈ GIỚI ĐƯỜNG ĐỎ DỰ ÁN XÂY DỰNG TRƯỜNG ĐÀO TẠI CÁN BỘ LÊ HỒNG PHONG THÀNH PHỐ HÀ NỘI (CƠ SỞ HÀ ĐÔNG).
- QUYẾT ĐỊNH SỐ 1535/QĐ-UBND NGÀY 23/08/2007 CỦA UBND TỈNH HÀ TÂY(CŨ) VỀ VIỆC PHÊ DUYỆT QUY HOẠCH CHI TIẾT 1/500 TRƯỜNG CHÍNH TRỊ TỈNH HÀ TÂY.
  QUYẾT ĐỊNH SỐ 1861/QĐ-UBND NGÀY 12/10/2007 CỦA UBND TỈNH HÀ TÂY (CŨ) VỀ VIỆC PHÊ DUYỆT ĐIỀU CHỈNH QUY HOẠCH CHI TIẾT XÂY DỰNG TỶ LỆ 1/500 TRƯỜNG CHÍNH TRỊ TỈNH HÀ TÂY.
- QUYẾT ĐỊNH SỐ 2071/QĐ-UBND NGÀY 08/11/2007 CỦA UBND TỈNH HÀ TÂY (CŨ) VỀ VIỆC PHÊ DUYỆT DỰ ÁN ĐẦU TƯ XÂY DỰNG CÔNG TRÌNH TRƯỜNG CHÍNH TRỊ TỈNH HÀ TÂY (GIAI ĐOẠN I).
- QUYẾT ĐỊNH SỐ 3969/QĐ-UBND NGÀY 05/08/2009 CỦA UBND THÀNH PHỐ HÀ NỘI VỀ VIỆC PHÊ DUYỆT ĐIỀU CHỈNH DỰ ÁN ĐẦU TƯ XÂY DỰNG TRƯỜNG CHÍNH TRỊ HÀ TÂY (NAY LÀ TRƯỜNG ĐÀO TẠO CÁN BỘ LÊ HỒNG PHONG, THÀNH PHỐ HÀ NỘI).
  CÔNG VĂN SỐ 2824/UBND-KH&ĐT NGÀY 20/04/2012 CỦA UBND THÀNH PHỐ HÀ NỘI VỀ VIỆC CHẤP THUẬN ĐIỀU CHỈNH QUY HOẠCH TỔNG MẶT BẰNG VÀ ĐIỀU CHỈNH DỰ ÁN ĐẦU TƯ XÂY DỰNG TRƯỜNG ĐÀO TẠO CÁN BỘ LÊ HỒNG PHONG, THÀNH PHỐ HÀ NỘI (CƠ SỞ HÀ ĐÔNG).
- QUY HOẠCH CHUNG XÂY DỰNG THỦ ĐÔ HÀ NỘI ĐẾN NĂM 2030 VÀ TẦM NHÌN ĐẾN NĂM 2050 ĐÃ ĐƯỢCTHỦ TƯỚNG CHÍNH PHỦ PHÊ DUYỆT TẠI QUYẾT ĐỊNH SỐ 1259/QĐ-TTG NGÀY 26/7/2011.
- QUY HOẠCH PHÂN KHU ĐÔ THỊ S4 TỶ LỆ 1/5000 DO VIỆN QUY HOẠCH XÂY DỰNG HÀ NỘI LẬP VÀ ĐANG TRÌNH CẤP CÓ THẨM QUYỀN PHÊ DUYỆT.
- BẢN ĐỒ HIỆN TRẠNG KHU ĐẤT TỶ LỆ 1/500 DO VĂN PHÒNG ĐĂNG KÝ ĐẤT ĐAI LẬP THÁNG 10/2012, ĐO VẼ THEO HỆ TỌA ĐỘ VN-2000, ĐÃ ĐƯỢC SỞ TÀI NGUYÊN MÔI TRƯỜNG HÀ NỘI XÁC NHẬN NGÀY 13/11/2012, ĐO CHỦ ĐẦU TƯ CUNG CẤP.

II-VIỆN QUY HOẠCH XÂY DỰNG HÀ NỘI ĐỀ XUẤT:

- CHỈ GIỚI ĐƯỜNG ĐỎ (A-B); (C-D-E-F).
- CHỈ GIỚI ĐƯỜNG ĐỎ CÁC TUYẾN ĐƯỜNG NỘI BỘ VÀ CHỈ GIỚI XÂY DỰNG Ở ĐẤT SẼ ĐƯỢC XÁC ĐỊNH KHI LẬP QUY HOẠCH TỔNG MẶT BẰNG, XÉT DUYỆT PHƯƠNG ÁN THIẾT KẾ KIẾN TRÚC.

III-GHI CHÚ:

- BẢN VẼ NÀY KHÔNG CÓ GIÁ TRỊ SỬ DỤNG ĐẤT.
- KHI LẬP DỰ ÁN ĐẦU TƯ XÂY DỰNG CHỦ ĐẦU TƯ CẦN ĐIỀU TRA, KHẢO SÁT CÁC CÔNG TRÌNH KỸ THUẬT NGẦM VÀ NỔI HIỆN CÓ (NHƯ TUYẾN ĐIỆN, TUYẾN MƯƠNG, TUYẾN THOÁT NƯỚC MƯA...) LIÊN QUAN ĐỂ CÓ CÁC BIỆN PHÁP ĐẢM BẢO SỰ HOẠT ĐỘNG BÌNH THƯỜNG CỦA CÁC CÔNG TRÌNH NÀY HOẶC DI CHUYỂN THEO QUY HOẠCH.
- CHỈ GIỚI ĐƯỜNG ĐỎ TRONG BẢN VẼ NÀY PHÙ HỢP VỚI MẠNG LƯỚI GIAO THÔNG TRONG QUY HOẠCH PHÂN KHU ĐÔ THỊ S4 TỶ LỆ 1/5000 DO VIỆN QUY HOẠCH XÂY DỰNG HÀ NỘI LẬP VÀ ĐANG TRÌNH CẤP CÓ THẨM QUYỀN PHÊ DUYỆT.

CHỦ ĐẦU TƯ:
TRƯỜNG ĐÀO TẠO CÁN BỘ LÊ HỒNG PHONG

TÊN CÔNG TRÌNH:
XÂY DỰNG TRƯỜNG ĐTCB LÊ HỒNG PHONG TP. HÀ NỘI (CƠ SỞ HÀ ĐÔNG)

ĐỊA ĐIỂM: PHƯỜNG PHÚ LƯƠNG - QUẬN HÀ ĐÔNG - THÀNH PHỐ HÀ NỘI

TÊN BẢN VẼ:
ĐỀ XUẤT CHỈ GIỚI ĐƯỜNG ĐỎ

BẢN VẼ: CGĐĐ	GHÉP: 01 A0	TỶ LỆ: 1/500	HT: 25/01/2013
THỂ HIỆN	DƯƠNG KHÁNH TÙNG		
THIẾT KẾ			
CHỦ TRÌ			
KIỂM TRA	ĐỖ XUÂN TRƯỜNG		
GIÁM ĐỐC TRUNG TÂM QH-KT4	HOÀNG LONG		
TRƯỞNG PHÒNG QLKT	PHẠM GIA LƯỢNG		

VIỆN TRƯỞNG

LÊ VINH

VIỆN QUY HOẠCH XÂY DỰNG HÀ NỘI
HỒ SƠ XUẤT SỐ: 192
Cho đơn vị: Trường Đào tạo cán bộ Lê Hồng Phong
Số lượng: 06
Xuất ngày: 19/3/2013

UỶ BAN NHÂN DÂN THÀNH PHỐ HÀ NỘI
VIỆN QUY HOẠCH XÂY DỰNG HÀ NỘI- TRUNG TÂM QUY HOẠCH KIẾN TRÚC 4
ĐỊA CHỈ : NHÀ B6A- KHU ĐÔ THỊ MỚI NAM TRUNG YÊN- QUẬN CẦU GIẤY- HÀ NỘI